



# Budynek "A" piętro "I"

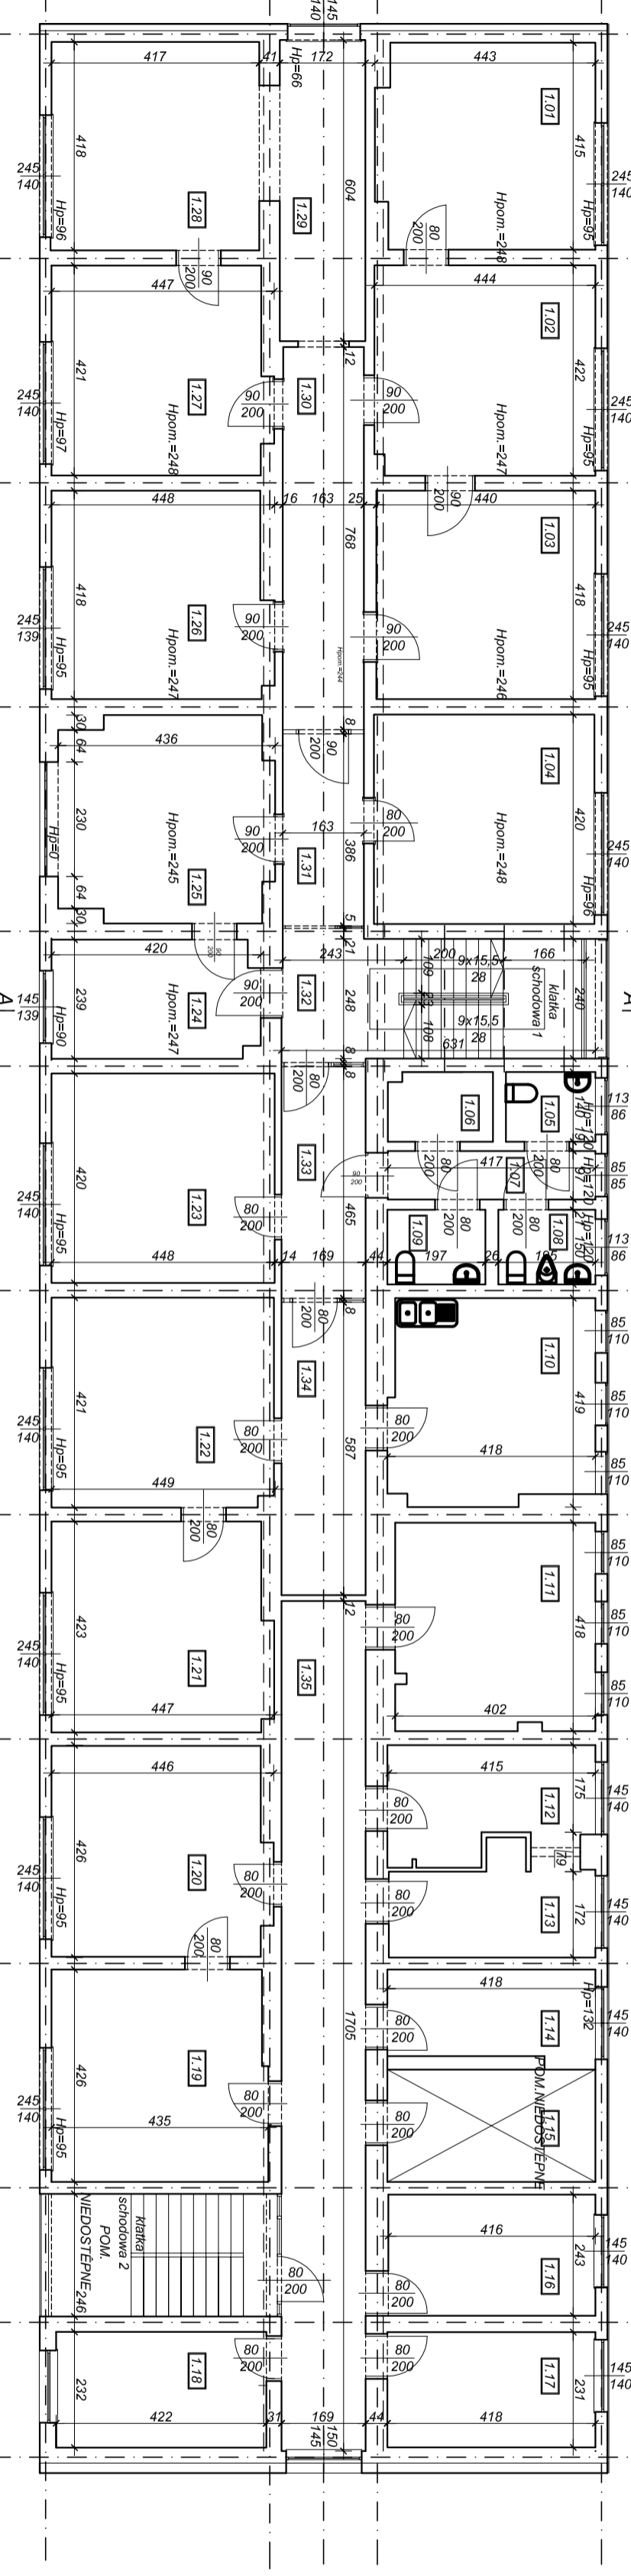

# Budynek "A" piętro II

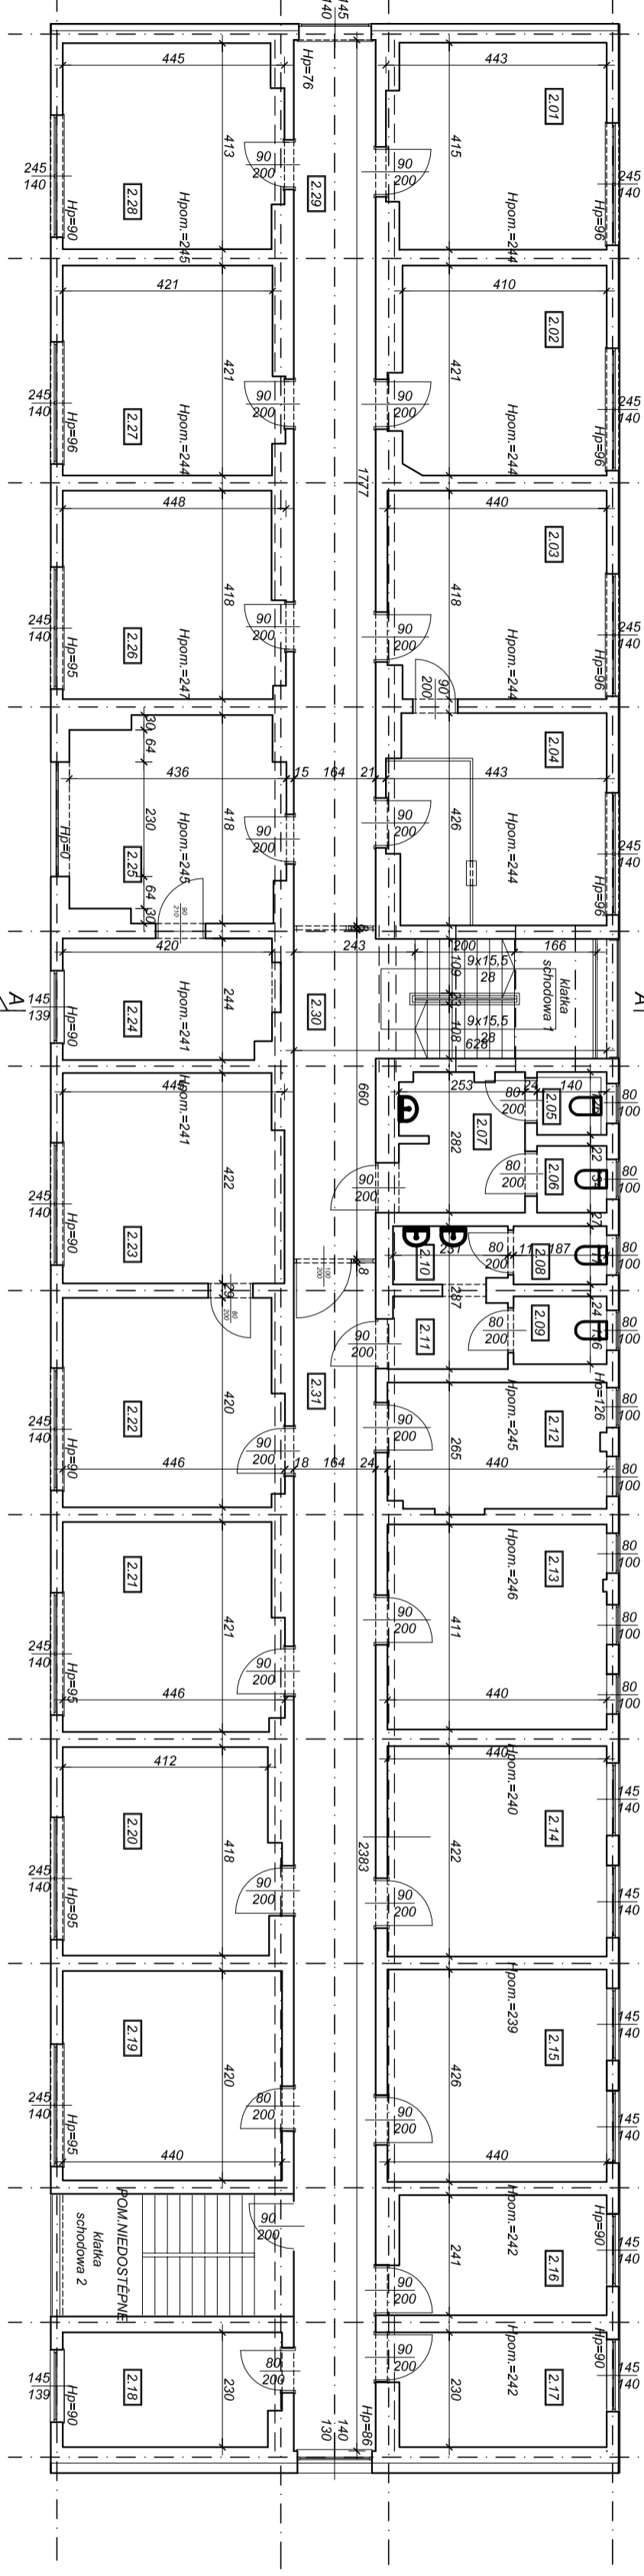

1 PIĘTRO		2 PIĘTRO	
NUMER	Powierzchnia	NUMER	Powierzchnia
1.01	17,84 m <sup>2</sup>	2.01	17,86 m <sup>2</sup>
1.02	18,62 m <sup>2</sup>	2.02	17,39 m <sup>2</sup>
1.03	18,39 m <sup>2</sup>	2.03	18,18 m <sup>2</sup>
1.04	18,60 m <sup>2</sup>	2.04	18,17 m <sup>2</sup>
1.05	2,52 m <sup>2</sup>	2.05	1,76 m <sup>2</sup>
1.06	2,89 m <sup>2</sup>	2.06	1,87 m <sup>2</sup>
1.07	4,04 m <sup>2</sup>	2.07	6,98 m <sup>2</sup>
1.08	2,91 m <sup>2</sup>	2.08	2,18 m <sup>2</sup>
1.09	2,94 m <sup>2</sup>	2.09	2,64 m <sup>2</sup>
1.10	18,68 m <sup>2</sup>	2.10	2,64 m <sup>2</sup>
1.11	18,67 m <sup>2</sup>	2.11	3,42 m <sup>2</sup>
1.12	8,89 m <sup>2</sup>	2.12	11,15 m <sup>2</sup>
1.13	8,00 m <sup>2</sup>	2.13	18,06 m <sup>2</sup>
1.14	7,54 m <sup>2</sup>	2.14	18,56 m <sup>2</sup>
1.15	-8,40 m <sup>2</sup>	2.15	18,74 m <sup>2</sup>
1.16	10,10 m <sup>2</sup>	2.16	10,12 m <sup>2</sup>
1.17	9,65 m <sup>2</sup>	2.17	9,66 m <sup>2</sup>
1.18	9,79 m <sup>2</sup>	2.18	9,91 m <sup>2</sup>
1.19	18,28 m <sup>2</sup>	2.19	18,48 m <sup>2</sup>
1.20	18,20 m <sup>2</sup>	2.20	17,64 m <sup>2</sup>
1.21	18,32 m <sup>2</sup>	2.21	18,16 m <sup>2</sup>
1.22	18,72 m <sup>2</sup>	2.22	18,48 m <sup>2</sup>
1.23	18,81 m <sup>2</sup>	2.23	18,48 m <sup>2</sup>
1.24	9,17 m <sup>2</sup>	2.24	10,29 m <sup>2</sup>
1.25	17,21 m <sup>2</sup>	2.25	16,99 m <sup>2</sup>
1.26	17,57 m <sup>2</sup>	2.26	18,01 m <sup>2</sup>
1.27	17,78 m <sup>2</sup>	2.27	18,06 m <sup>2</sup>
1.28	17,63 m <sup>2</sup>	2.28	17,89 m <sup>2</sup>
1.29	10,38 m <sup>2</sup>	2.29	29,14 m <sup>2</sup>
1.30	12,43 m <sup>2</sup>	2.30	10,82 m <sup>2</sup>
1.31	6,28 m <sup>2</sup>	2.31	39,08 m <sup>2</sup>
1.32	4,51 m <sup>2</sup>	2.32	~ 6,07 m <sup>2</sup>
1.33	7,86 m <sup>2</sup>	2.33	~ 6,07 m <sup>2</sup>
1.34	9,92 m <sup>2</sup>		
1.35	28,81 m <sup>2</sup>		
	~ 5,07 m <sup>2</sup>		
	~ 5,57 m <sup>2</sup>		
<b>razem</b>	<b>448,59 m<sup>2</sup></b>	<b>razem</b>	<b>451,01 m<sup>2</sup></b>

**INWENTARYZACJA BUDYNKÓW "BCB"**

INWESTOR: "CENTRUM" SP. Z O.O.  
 ul. Łagiewnicka nr 54/56  
 KWIĘCIEN 2009

**BUDYNEK "A" PIĘTRO I**  
**PIĘTRO II**  
 SKALA 1:100

AUTOR: mgr inż. arch. ANETA KNEBELEWSKA  
 mgr inż. arch. ANETA KNEBELEWSKA  
 mgr inż. arch. ANETA KNEBELEWSKA  
 WSPÓŁPRACOWNIK: mgr inż. arch. ANETA KNEBELEWSKA  
 mgr inż. arch. ANETA KNEBELEWSKA